Фасад в осях 7с-10с

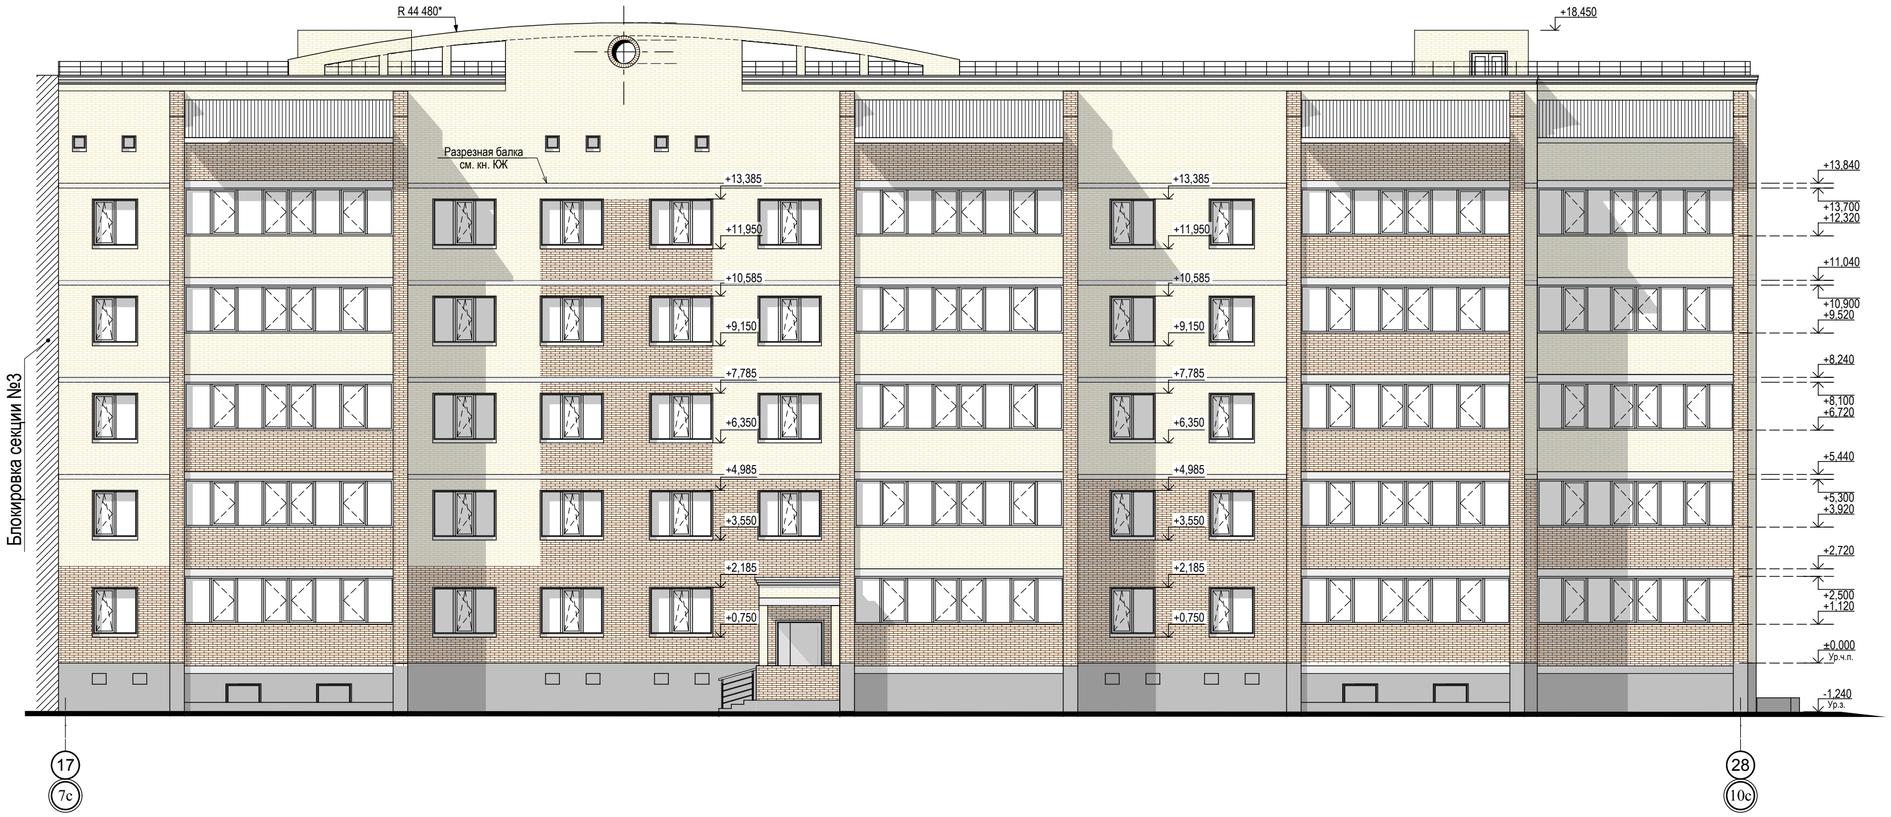

Наружная отделка:

Кровля: Проф. лист Н-60х845-В/0,7/ пр-во "МеталлПрофиль"
Цвет: RAL 8017 (корич.)

1 — Кирпич облицовочный керамический с полимерным покрытием цвет RAL 8025 , пр-во "Альтаир"

2 — Кирпич облицовочный керамический с полимерным покрытием цвет песочный , пр-во "Альтаир"

Торцы плит перекрытий лоджий и торцы разрезных балок окрасить краской для наружных работ за 2 раза цв. RAL 7037

Оштукатурить и окрасить
краской для наружных работ за 2 раза цв. RAL 7037

Фасад в осях Ас-Бс

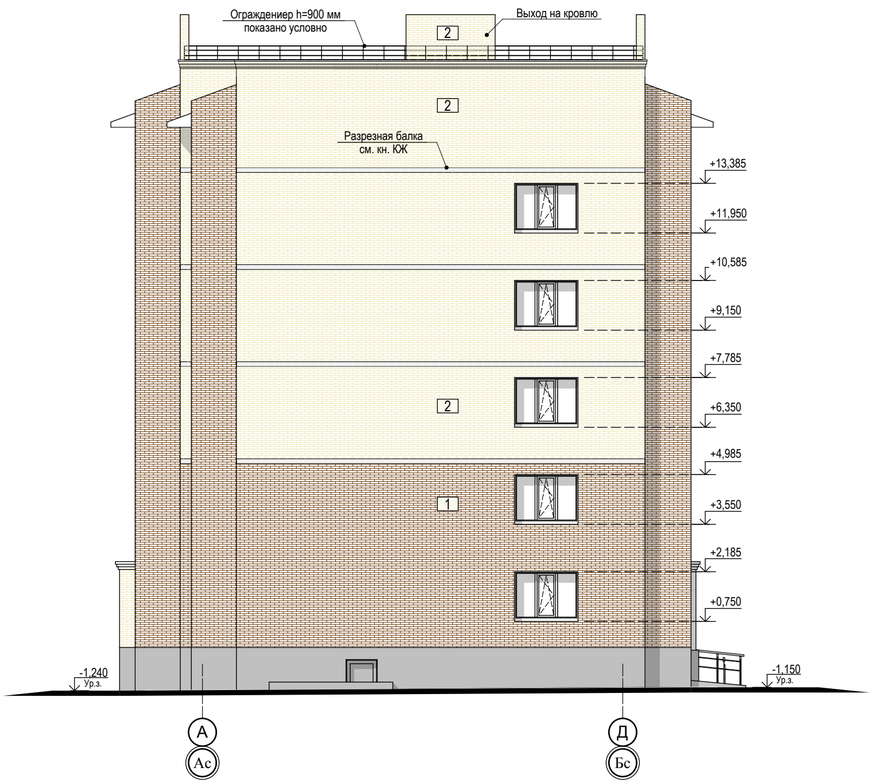

СХЕМА БЛОКИРОВКИ

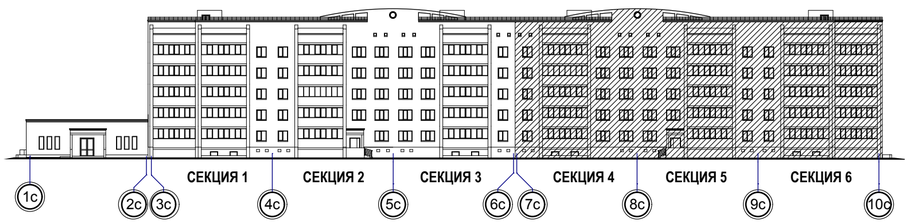

Изм.	Кол.уч	Лист	№док.	Подпись	Дата	10/13-Р-АР		
						Жилая застройка квартала, ограниченная ул. ул. М. Гвардии- ул. Первомайской - ул. Революции- ул. К. Маркса в г. Глазове, УР. Жилой дом № 20 с пристроенным магазином продовольственных товаров. I пусковой комплекс. II пусковой комплекс.		
Разработал		Николаева				Архитектурные решения	Стадия	Лист	Листов
Проверил		Шахтина					Р	4	
Н. контр.		Мерзлякова С				Фасад в осях 7с-10с, Ас-Бс.	ООО "М-Проект"		
ГИП		Косина							

Согласовано

Взамен инв.№

Подпись и дата

Инв.№ подл.